



Plan Local d'Urbanisme


Servitudes d'utilité publique

Arrêté le : 11 juillet 2016
Approuvé le : 30 mars 2017
Rendu exécutoire le : 11 avril 2017

Modification n°1 :
Approuvée le : 10 mars 2020
Rendue exécutoire le : 15 mai 2020

Mise à jour des annexes par arrêté du 27 août 2020
Mise à jour des annexes par arrêté du 15 novembre 2021

échelle : 1:10 000

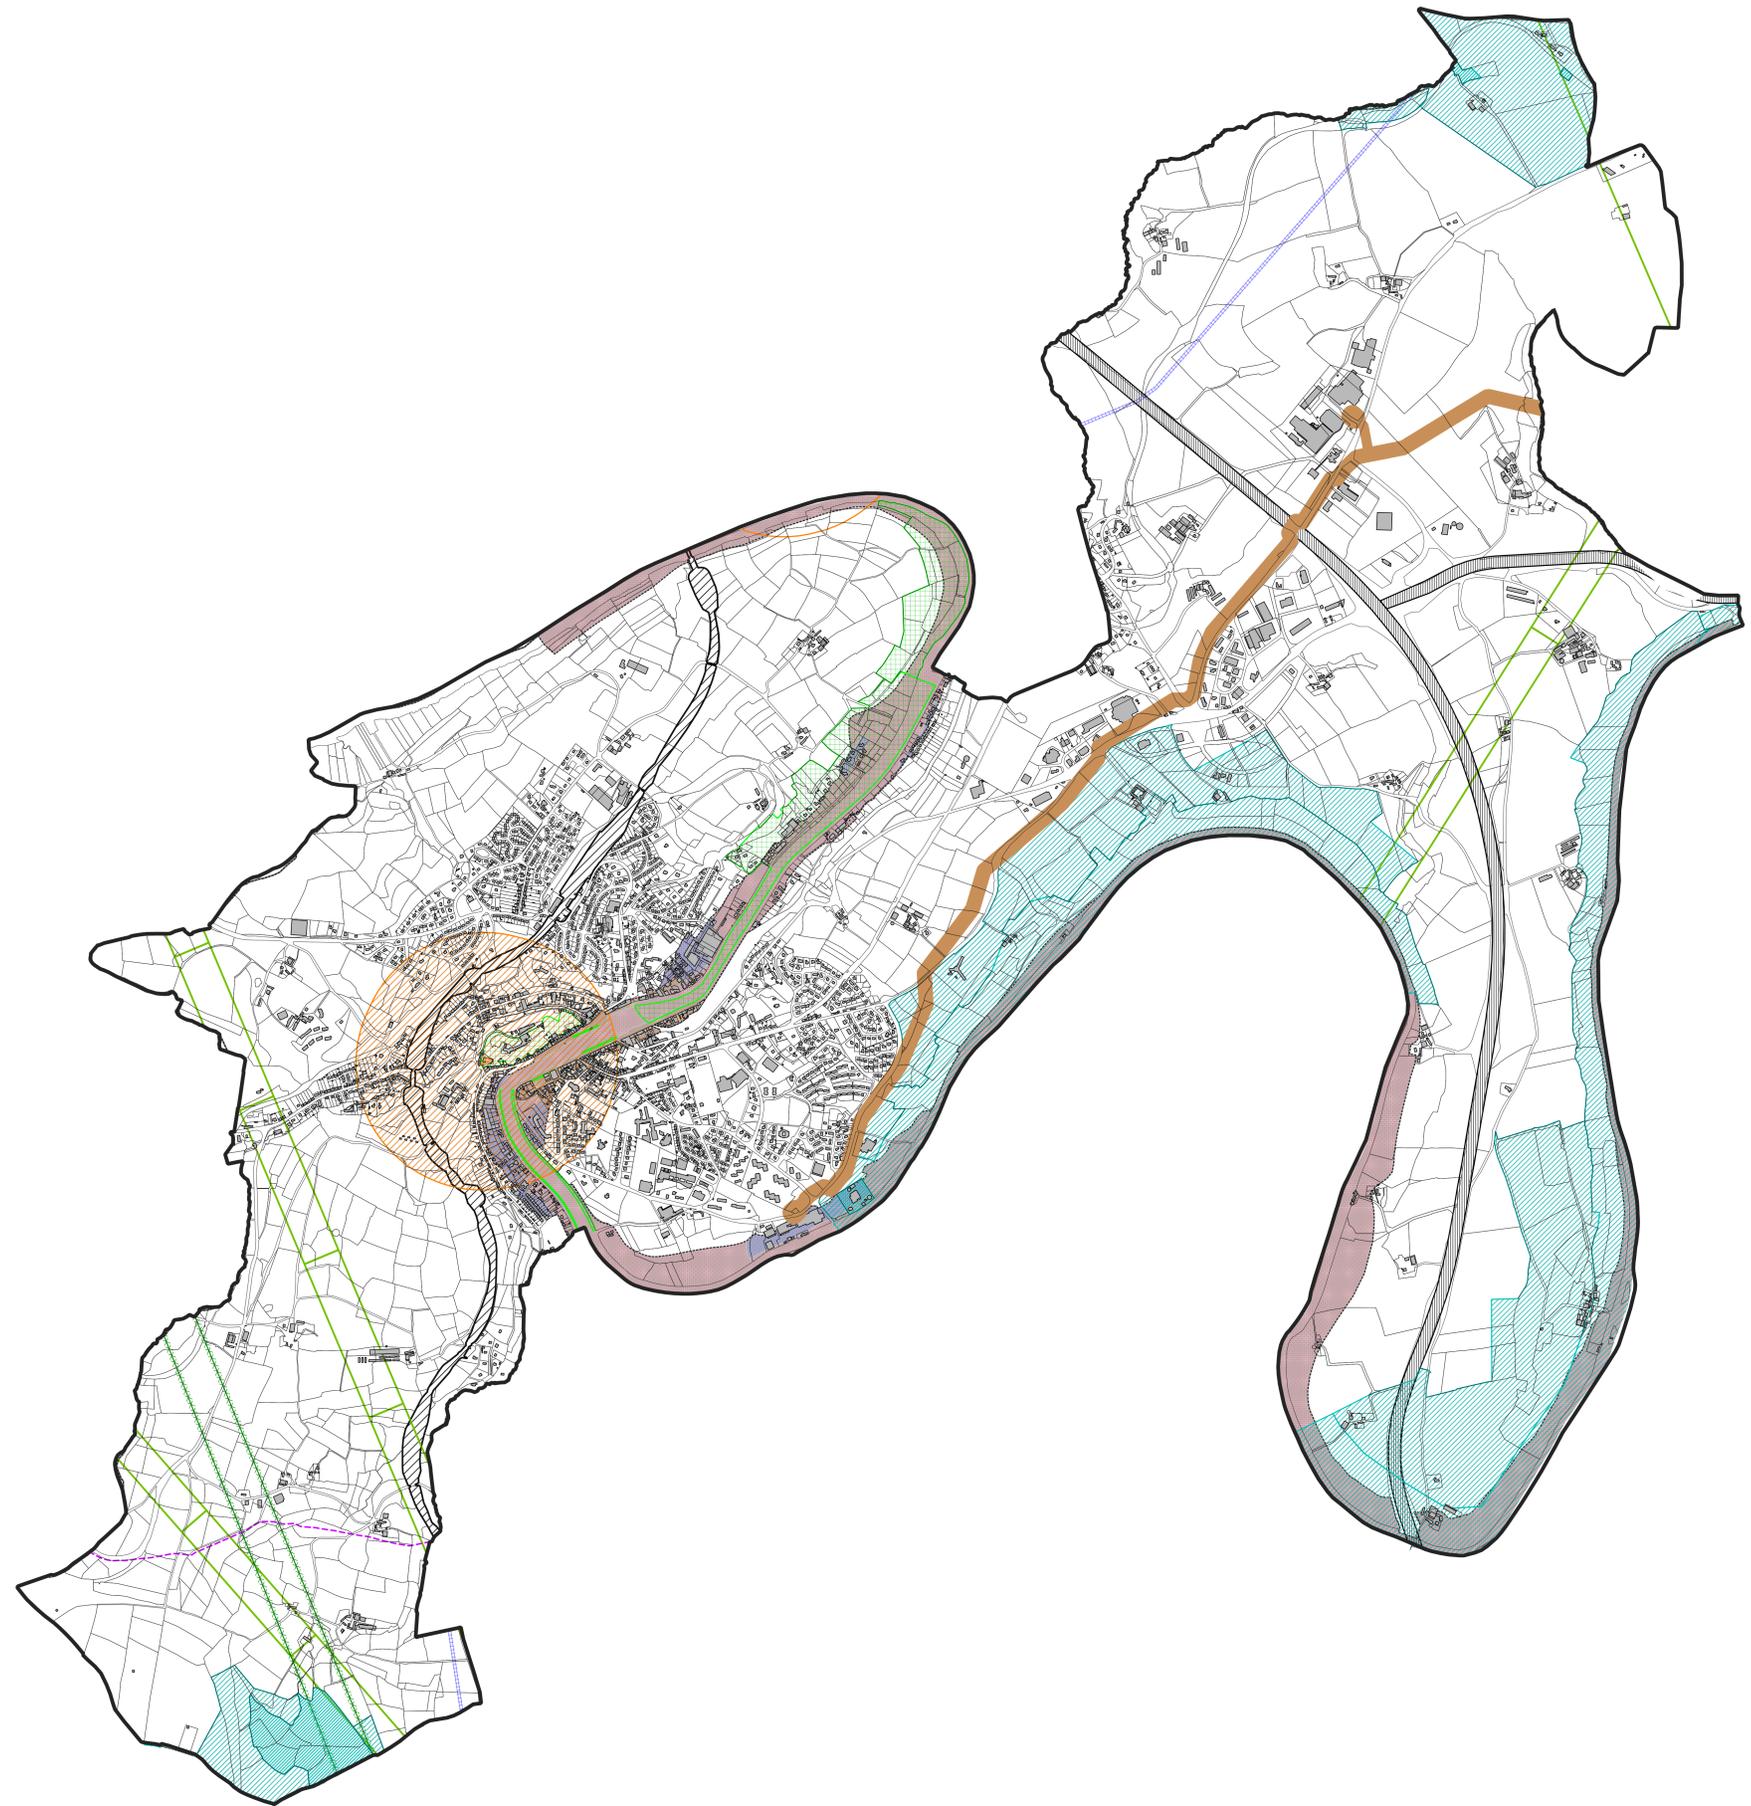

Légende

- AC1 Monuments historiques
- ★ Monuments classés
- AC1 Périmètres des monuments historiques
- ▨ Périmètre de protection de 500m autour des monuments classés
- AC2 Sites
- ▨ Servitude de protection des sites naturels inscrits
- AS1 Protection des eaux potables
- ▨ Périmètre de protection immédiate
- ▨ Périmètre de protection rapprochée
- ▨ Périmètre de protection éloignée
- EL11 Interdiction d'accès aux propriétés riveraines
- ▨ Zone d'interdiction d'accès
- I1 Maîtrise urba autour des canalisations de gaz
- ▨ Périmètre de maîtrise urba autour des canalisations de gaz
- I4 Transport d'électricité
- ⚡ Ligne aérienne 225 kV
- ⚡ Ligne souterraine 63 kV
- PM1 Risque naturel
- ▨ zone rouge
- ▨ zone bleue
- ▨ zone non directement exposée dite zone blanche
- PT2 Protection contre les obstacles
- ▨ Zone spéciale de dégagement
- PT3 Réseaux de télécommunication (incomplet)
- ▨ Zone d'exploitation (tracé incomplet)
- T1 Voisinage d'une voie ferrée
- ▨ Zone de protection
- T7 Extérieur des zones de dégagement
- ▨ Zone de protection

