


# PLAN LOCAL D'URBANISME RÉVISION



**CHÂTEAULIN**  
Finistère

## Annexes

Droit de préemption urbain

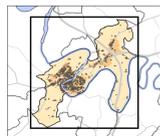


Echelle : 1/7 500ème

Arrêté le : 11 juillet 2016  
Approuvé le : 30 mars 2017  
Rendu exécutoire le :



7, rue de Brest - 29000 La Roche-Maurice  
Téléphone : 02 98 20 13 33 - Fax : 02 98 20 30 12  
Email : geolitt@chateaulin.fr  
www.geolitt.fr

 Droit de préemption urbain

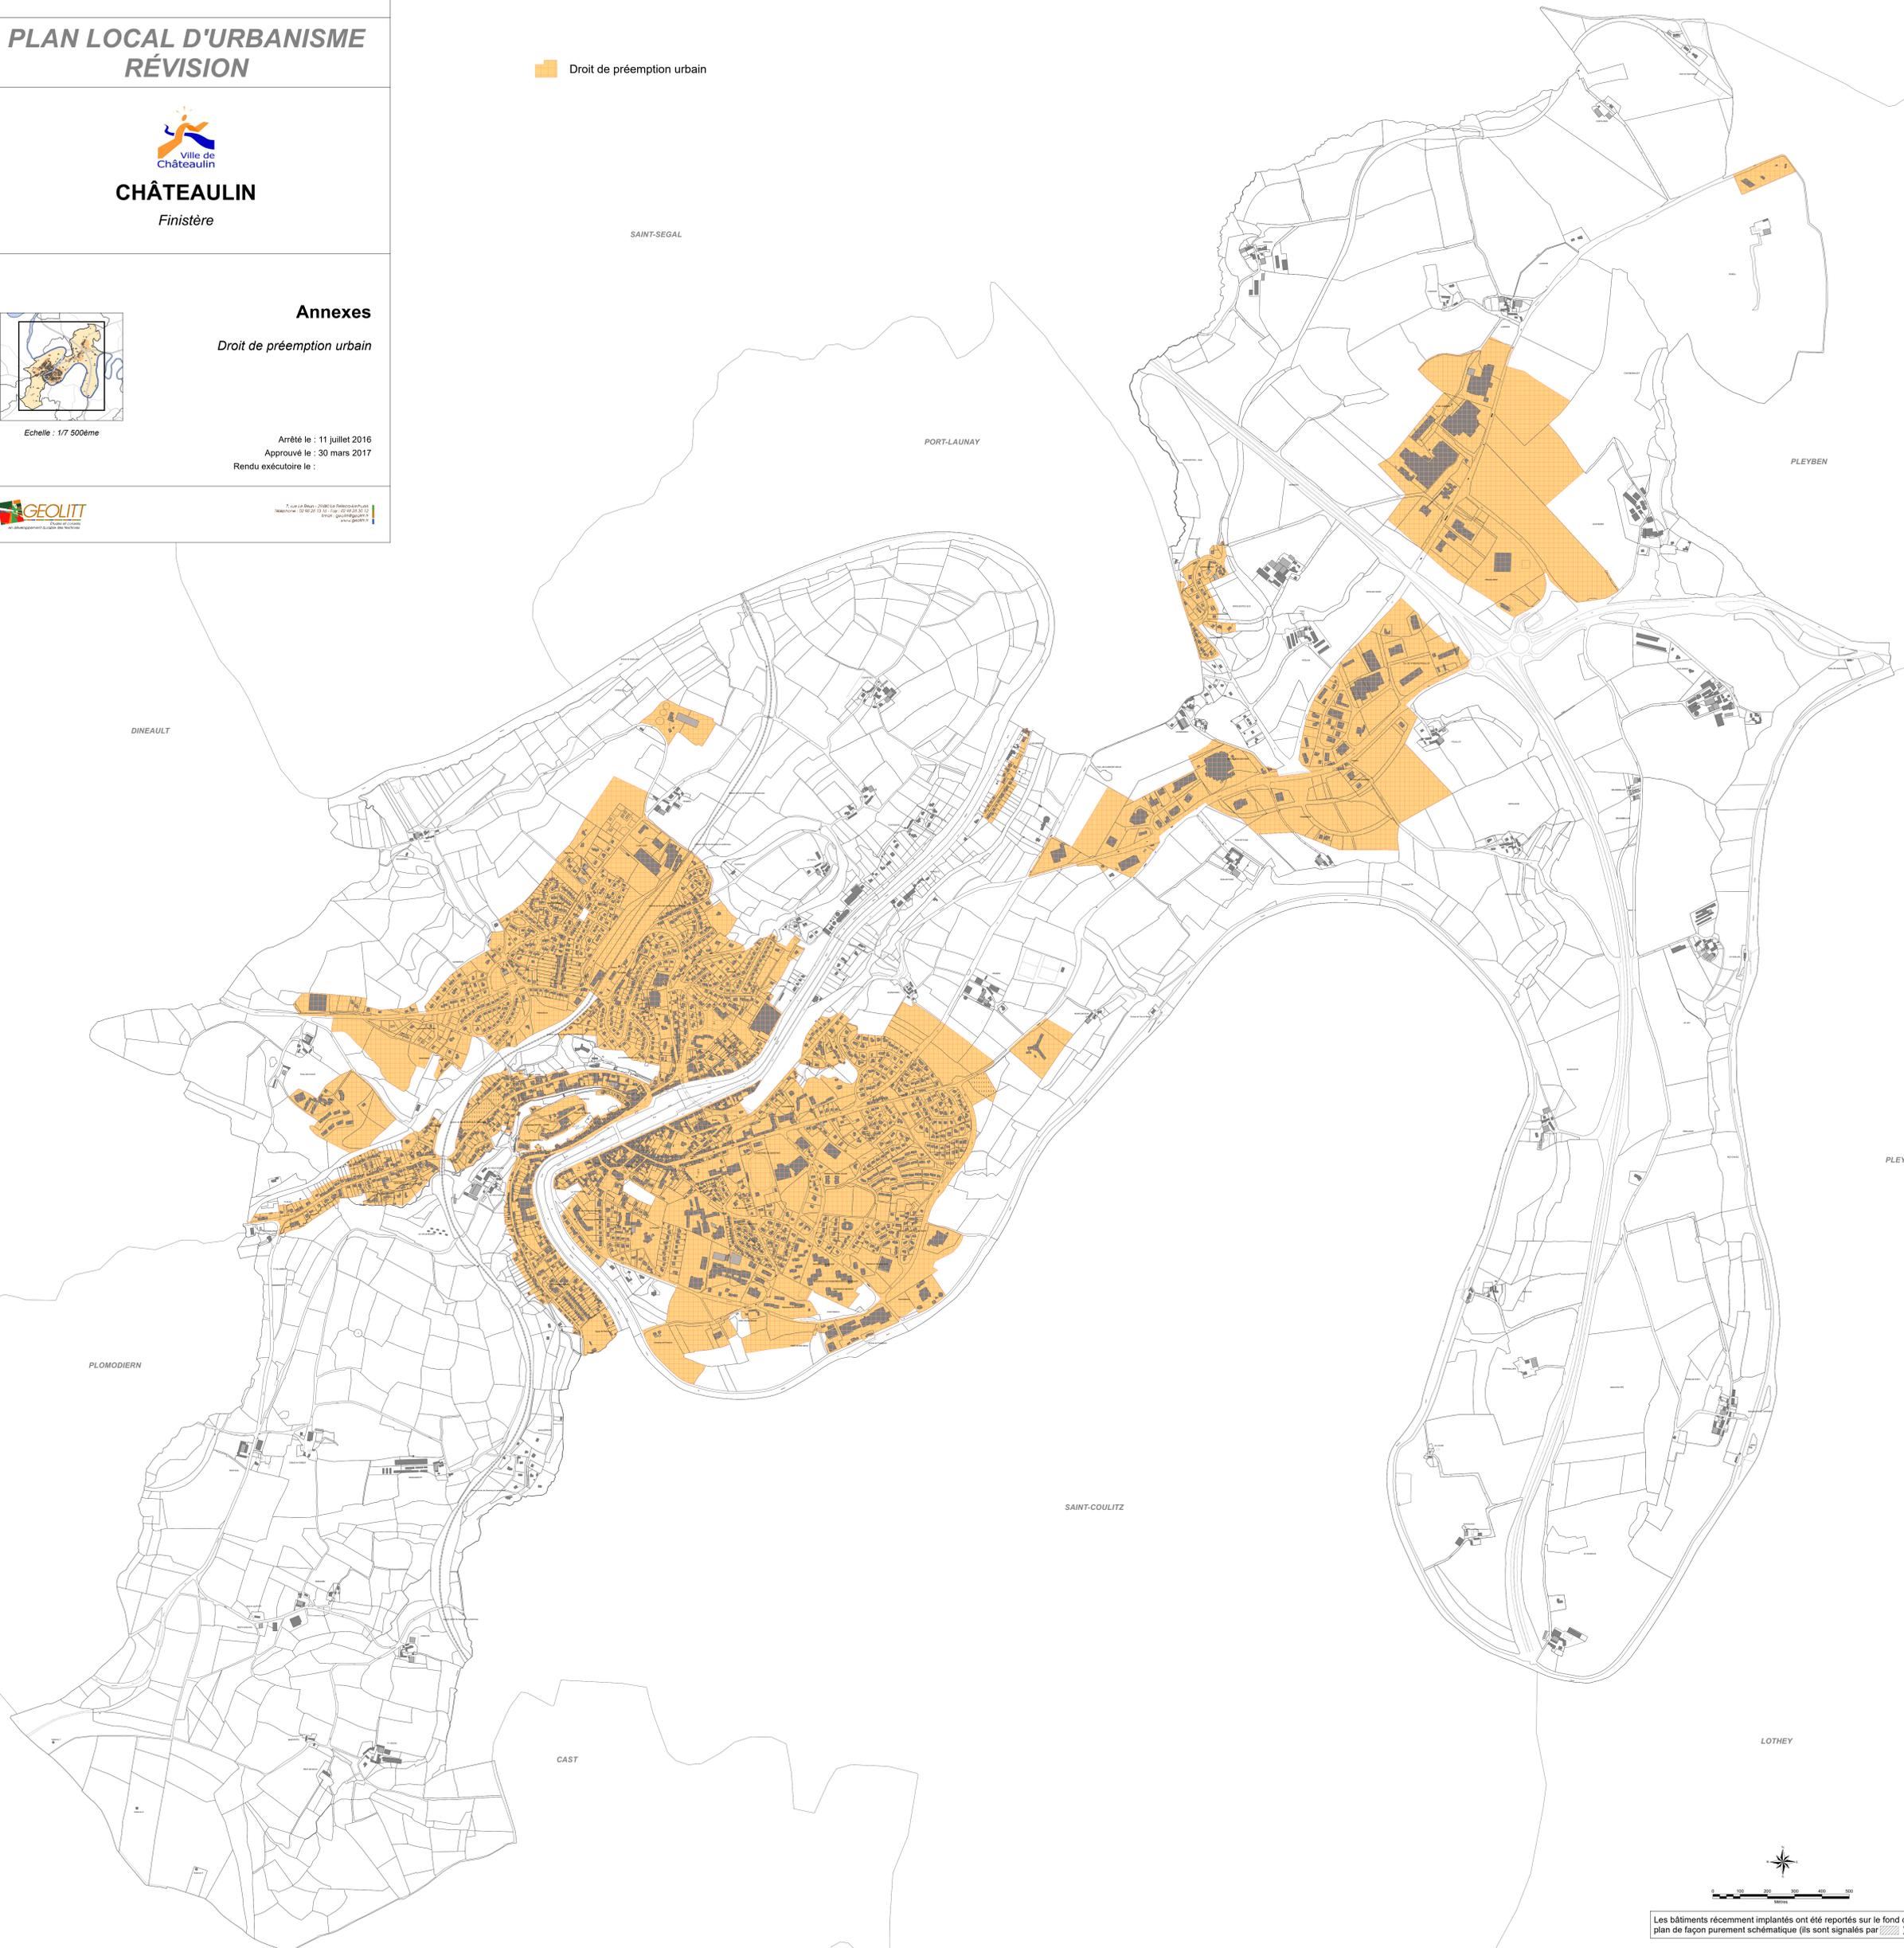

Les bâtiments récemment implantés ont été reportés sur le fond de plan de façon purement schématique (ils sont signalés par  ).